


JOKIOINEN

TOIVOLA – ANTTILA ASEMAKAAVA-ALUEEN VAPAAT TONTIT

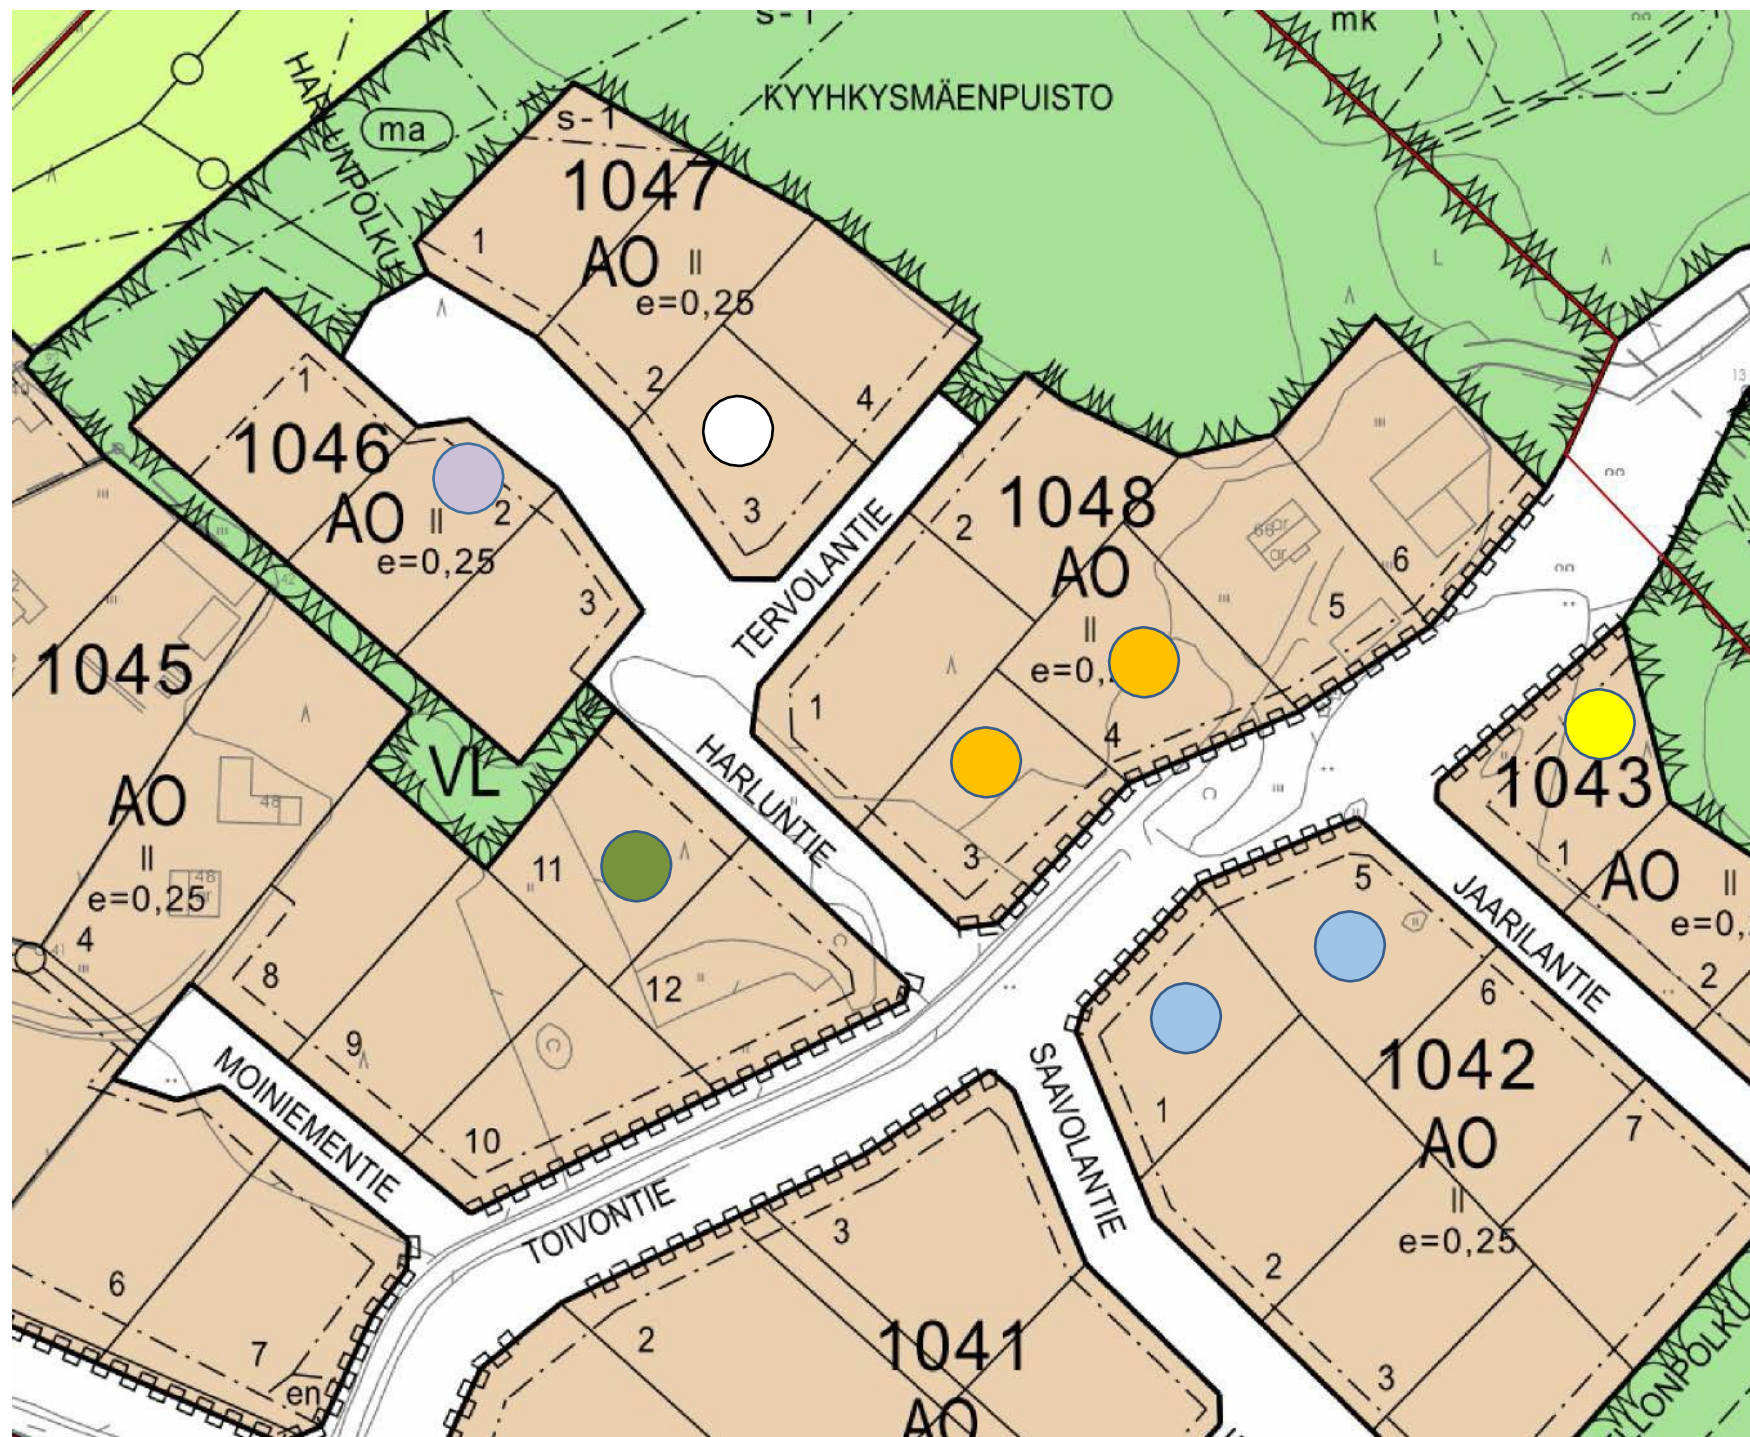

Toivolan omakotialue

Toivolan omakotitaloalue sijaitsee aivan ydinkeskustan tuntumassa sen länsipuolella, vajaan kilometrin etäisyydellä palveluista ja kouluista. Toivolan alueen tonttikoot vaihtelevat 1228 - 1642 m²:n välillä. Rakennusoikeus tonteilla on 25 % (e=0.25) ja rakentaminen on sallittu kahteen kerrokseen. Asemakaavamääräyksiin sisältyy lisäksi rakennustapohjeita.

Lisätietoja:
www.jokioinen.fi

Vs. tekninen johtaja
Janna Stenberg
044 7674 525
janna.stenberg@jokioinen.fi

KORTTELI 1043 Tontti 1, n. 1350 m ² 11 475,00 €	KORTTELI 1047 Tontti 3, n. 1323 m ² 11 245,50 €
KORTTELI 1042 Tontti 1, n. 1340 m ² 11 390,00 €	KORTTELI 1042 Tontti 5, n. 1570 m ² 13 345,00 €
KORTTELI 1045 Tontti 11, 1462 m ² 12 427,00 €	KORTTELI 1046 Tontti 2, 1228 m ² 10 438,00 €
KORTTELI 1048 Tontti 3, 1414 m ² 12 019,00 €	KORTTELI 1048 Tontti 4, 1642 m ² 13 957,00 €

Jokioinen

www.jokioinen.fi